

THÔNG BÁO HÀNG HẢI

Về thông số kỹ thuật của vùng nước trước cầu cảng dầu Nhà máy điện Phú Mỹ 2.1

Vùng biển: tỉnh Bà Rịa – Vũng Tàu.

Tên luồng: luồng hàng hải Vũng Tàu – Thị Vải.

Căn cứ Nghị định số 58/2017/NĐ-CP ngày 10/5/2017 của Chính phủ quy định chi tiết một số điều của Bộ luật hàng hải Việt Nam về quản lý hoạt động hàng hải; Nghị định số 34/2025/NĐ-CP ngày 25/02/2025 của Chính phủ về sửa đổi, bổ sung một số điều của các Nghị định trong lĩnh vực hàng hải.

Xét đơn đề nghị số 1124/NĐPM-KHVT ngày 26/6/2025 của Công ty Nhiệt điện Phú Mỹ – Chi nhánh Tổng công ty Phát điện 3 – Công ty cổ phần về việc đề nghị công bố Thông báo hàng hải phạm vi và độ sâu vùng nước trước cầu cảng dầu Nhà máy điện Phú Mỹ 2.1.

Cảng vụ Hàng hải Vũng Tàu thông báo về thông số kỹ thuật của vùng nước trước cầu cảng dầu Nhà máy điện Phú Mỹ 2.1 như sau:

- Tọa độ các điểm giới hạn phạm vi vùng nước trước cầu cảng dầu Nhà máy điện Phú Mỹ 2.1

Tên điểm	Hệ VN-2000 (kinh tuyến 106 ⁰ Múi chiều 3 ⁰)		Hệ WGS-84	
	Vĩ độ	Kinh độ	Vĩ độ	Kinh độ
B1	10 ⁰ 36'29,2"N	107 ⁰ 01'01,7"E	10 ⁰ 36'25,5"N	107 ⁰ 01'08,1"E
B2	10 ⁰ 36'28,7"N	107 ⁰ 00'55,6"E	10 ⁰ 36'25,0"N	107 ⁰ 01'02,1"E
B3	10 ⁰ 36'26,1"N	107 ⁰ 00'59,1"E	10 ⁰ 36'22,4"N	107 ⁰ 01'05,6"E
B4	10 ⁰ 36'20,4"N	107 ⁰ 01'04,5"E	10 ⁰ 36'16,7"N	107 ⁰ 01'11,0"E
B5	10 ⁰ 36'19,0"N	107 ⁰ 01'04,9"E	10 ⁰ 36'15,4"N	107 ⁰ 01'11,4"E
B6	10 ⁰ 36'23,9"N	107 ⁰ 01'05,8"E	10 ⁰ 36'20,3"N	107 ⁰ 01'12,2"E

- Độ sâu được xác định bằng máy hồi âm tần số 200 kHz tính đến mực nước “số 0 hải đồ”, độ sâu khu vực đạt 4,7 m.

Để biết thêm thông tin chi tiết đề nghị liên hệ trực tiếp với Công ty Nhiệt điện Phú Mỹ – Chi nhánh Tổng công ty Phát điện 3 – Công ty cổ phần (Ông Trần Đình Ân – Giám đốc, Số điện thoại: 0254 3928686).

Ghi chú: Số liệu độ sâu căn cứ bình đồ ký hiệu NĐPM2.1_2506 tỷ lệ 1/1000 do Xí nghiệp Khảo sát bảo đảm an toàn hàng hải miền Nam đo đạc hoàn thành tháng 6/2025. Công ty Nhiệt điện Phú Mỹ – Chi nhánh Tổng công ty Phát điện 3 –

Công ty cổ phần và Xí nghiệp Khảo sát bảo đảm an toàn hàng hải miền Nam chịu trách nhiệm trước pháp luật về sự chính xác của số liệu và thông tin cung cấp.

Nơi nhận:

- Cục Hàng hải và Đường thủy Việt Nam;
- Các Cảng vụ hàng hải; Cảng vụ Đường thủy nội địa;
- Công ty TNHH MTV Tổng Công ty Bảo đảm An toàn hàng hải miền Nam;
- Công ty TNHH MTV Hoa tiêu hàng hải miền Nam;
- Công ty TNHH MTV Hoa tiêu Tân Cảng;
- Xí nghiệp Hoa tiêu Vũng Tàu;
- Công ty TNHH MTV Thông tin điện tử hàng hải Việt Nam;
- Đài thông tin duyên hải TP Hồ Chí Minh;
- Đài thông tin duyên hải Vũng Tàu Radio;
- Công ty Nhiệt điện Phú Mỹ – Chi nhánh Tổng công ty Phát điện 3 – Công ty cổ phần;
- Sở Xây dựng tỉnh Bà Rịa – Vũng Tàu;
- Sở NN-MT tỉnh Bà Rịa – Vũng Tàu;
- Các doanh nghiệp chủ tàu;
- Các đại lý hàng hải;
- Giám đốc cơ quan;
- Đăng Website CVHHVT: <https://cangvuhanghaivungtau.gov.vn>;
- Các Phòng nghiệp vụ, Đại diện CVHHVT;
- Lưu: VT, QLKCHT.

**KT.GIÁM ĐỐC
PHÓ GIÁM ĐỐC**




Võ Duy Nhân



CHÚ GIẢI:

- Tìm, biên lương
- Phao phía trái lương
- Tiểu

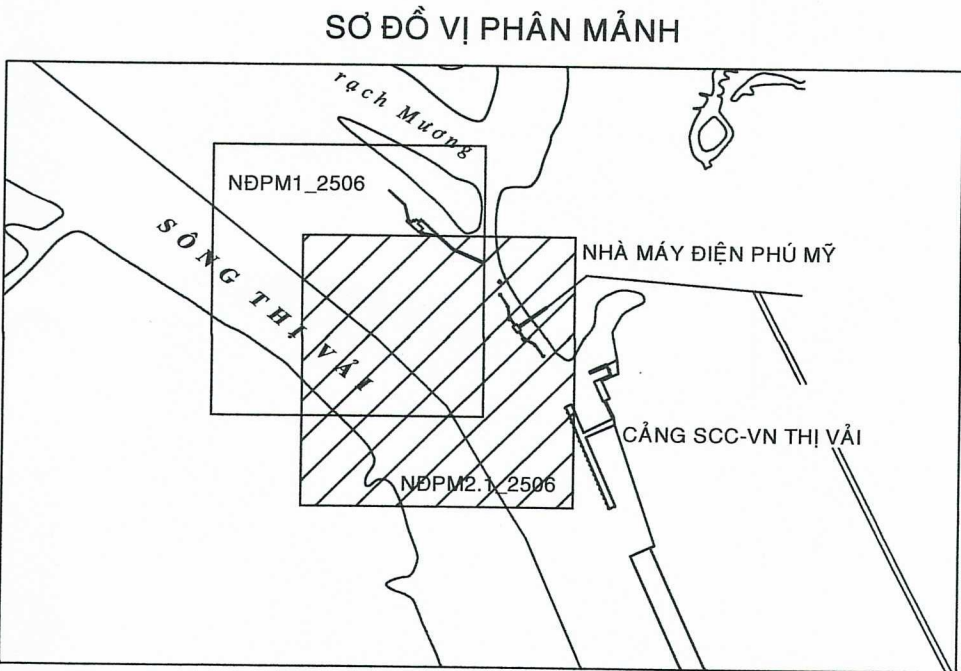


CỘNG HÒA XÃ HỘI CHỦ NGHĨA VIỆT NAM
BỘ XÂY DỰNG

TỔNG CÔNG TY BẢO ĐẢM AN TOÀN HÀNG HẢI VIỆT NAM

LUỒNG VŨNG TÀU - THỊ VẢI




TỶ LỆ: 1/1.000

1 cm trên bình đồ bằng 10 m ngoài thực địa

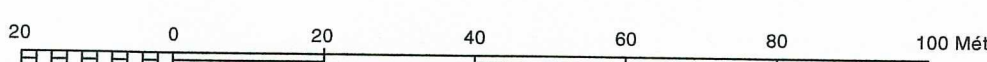

- Hệ tọa độ VN-2000, kinh tuyến trục $Lo = 106^\circ$, múi chiều: 3° .
- Độ sâu ghi bằng mét và tính từ mực nước "số 0" Hải đồ."

Sản xuất tại Xi nghiệp Khảo sát Bảo đảm an toàn hàng hải miền Nam, Tổng công ty Bảo đảm an toàn hàng hải Việt Nam, Tháng 6 - 2025.
Địa chỉ: Tầng 2+3+4, số 458 Cách Mạng Tháng Tám, Phường 4, Quận Tân Bình, Thành phố Hồ Chí Minh, Việt Nam.
Điện thoại: (+84) 28 62680886.

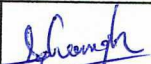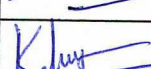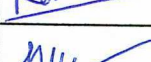ĐO VẼ	NGUYỄN VĂN CƯỜNG		SÔNG THỊ VẢI VÙNG NƯỚC TRƯỚC CẢNG ĐẦU NHÀ MÁY ĐIỆN PHÚ MỸ 2.1
KIỂM TRA	TRƯƠNG VĂN MẠNH		
CHỦ NHIỆM KS	ĐĂNG TIẾN KHƯƠNG DUY		
PHÒNG KỸ THUẬT	NGÔ HỮU ĐẠT		
XI NGHIỆP KHẢO SÁT BẢO ĐẢM AN TOÀN HÀNG HẢI MIỀN NAM  KT. GIÁM ĐỐC PHÓ GIÁM ĐỐC 			PHỤC VỤ THÔNG BÁO HÀNG HẢI
THỜI GIAN THỰC HIỆN: THÁNG 6 NĂM 2025			

THÔNG BÁO HÀNG HẢI

Về thông số kỹ thuật của vùng nước trước cầu cảng dầu Nhà máy điện Phú Mỹ 1

Vùng biển: tỉnh Bà Rịa – Vũng Tàu.

Tên luồng: luồng hàng hải Vũng Tàu – Thị Vải.

Căn cứ Nghị định số 58/2017/NĐ-CP ngày 10/5/2017 của Chính phủ quy định chi tiết một số điều của Bộ luật hàng hải Việt Nam về quản lý hoạt động hàng hải; Nghị định số 34/2025/NĐ-CP ngày 25/02/2025 của Chính phủ về sửa đổi, bổ sung một số điều của các Nghị định trong lĩnh vực hàng hải.

Xét đơn đề nghị số 1123/NĐPM-KHVT ngày 26/6/2025 của Công ty Nhiệt điện Phú Mỹ – Chi nhánh Tổng công ty Phát điện 3 – Công ty cổ phần về việc đề nghị công bố Thông báo hàng hải phạm vi và độ sâu vùng nước trước cầu cảng dầu Nhà máy điện Phú Mỹ 1.

Cảng vụ Hàng hải Vũng Tàu thông báo về thông số kỹ thuật của vùng nước trước cầu cảng dầu Nhà máy điện Phú Mỹ 1 như sau:

- Tọa độ các điểm giới hạn phạm vi vùng nước trước cầu cảng dầu Nhà máy điện Phú Mỹ 1

Tên điểm	Hệ VN-2000 (Kinh tuyến 106 ⁰ Múi chiều 3 ⁰)		Hệ WGS-84	
	Vĩ độ	Kinh độ	Vĩ độ	Kinh độ
A1	10 ⁰ 36'36,8"N	107 ⁰ 00'53,0"E	10 ⁰ 36'33,1"N	107 ⁰ 00'59,4"E
A2	10 ⁰ 36'31,9"N	107 ⁰ 00'48,4"E	10 ⁰ 36'28,2"N	107 ⁰ 00'54,9"E
A3	10 ⁰ 36'26,9"N	107 ⁰ 00'54,8"E	10 ⁰ 36'23,2"N	107 ⁰ 01'01,2"E
A4	10 ⁰ 36'25,7"N	107 ⁰ 00'56,0"E	10 ⁰ 36'22,0"N	107 ⁰ 01'02,5"E
A5	10 ⁰ 36'30,2"N	107 ⁰ 01'00,2"E	10 ⁰ 36'26,5"N	107 ⁰ 01'06,7"E

- Độ sâu được xác định bằng máy hồi âm tần số 200 kHz tính đến mực nước “số 0 hải đồ”, độ sâu khu vực đạt 7,3 m.

Đề biết thêm thông tin chi tiết đề nghị liên hệ trực tiếp với Công ty Nhiệt điện Phú Mỹ – Chi nhánh Tổng công ty Phát điện 3 – Công ty cổ phần (Ông Trần Đình Ân – Giám đốc, Số điện thoại: 0254 3928686).

Ghi chú: Số liệu độ sâu căn cứ bình đồ ký hiệu NĐPM1_2506 tỷ lệ 1/1000 do Xí nghiệp Khảo sát bảo đảm an toàn hàng hải miền Nam đo đạc hoàn thành tháng 6/2025. Công ty Nhiệt điện Phú Mỹ – Chi nhánh Tổng công ty Phát điện 3 –

Công ty cổ phần và Xí nghiệp Khảo sát bảo đảm an toàn hàng hải miền Nam chịu trách nhiệm trước pháp luật về sự chính xác của số liệu và thông tin cung cấp.


Nơi nhận:

- Cục Hàng hải và Đường thủy Việt Nam;
- Các Cảng vụ hàng hải; Cảng vụ Đường thủy nội địa;
- Công ty TNHH MTV Tổng Công ty Bảo đảm An toàn hàng hải miền Nam;
- Công ty TNHH MTV Hoa tiêu hàng hải miền Nam;
- Công ty TNHH MTV Hoa tiêu Tân Cảng;
- Xí nghiệp Hoa tiêu Vũng Tàu;
- Công ty TNHH MTV Thông tin điện tử hàng hải Việt Nam;
- Đài thông tin duyên hải TP Hồ Chí Minh;
- Đài thông tin duyên hải Vũng Tàu Radio;
- Công ty Nhiệt điện Phú Mỹ – Chi nhánh Tổng công ty Phát điện 3 – Công ty cổ phần;
- Sở Xây dựng tỉnh Bà Rịa – Vũng Tàu;
- Sở NN-MT tỉnh Bà Rịa – Vũng Tàu;
- Các doanh nghiệp chủ tàu;
- Các đại lý hàng hải;
- Giám đốc cơ quan;
- Đăng Website CVHHVT: <https://cangvuhanghaivungtau.gov.vn>;
- Các Phòng nghiệp vụ, Đại diện CVHHVT;
- Lưu: VT, QLKCHT.

**KT. GIÁM ĐỐC
PHÓ GIÁM ĐỐC**



Võ Duy Nhân

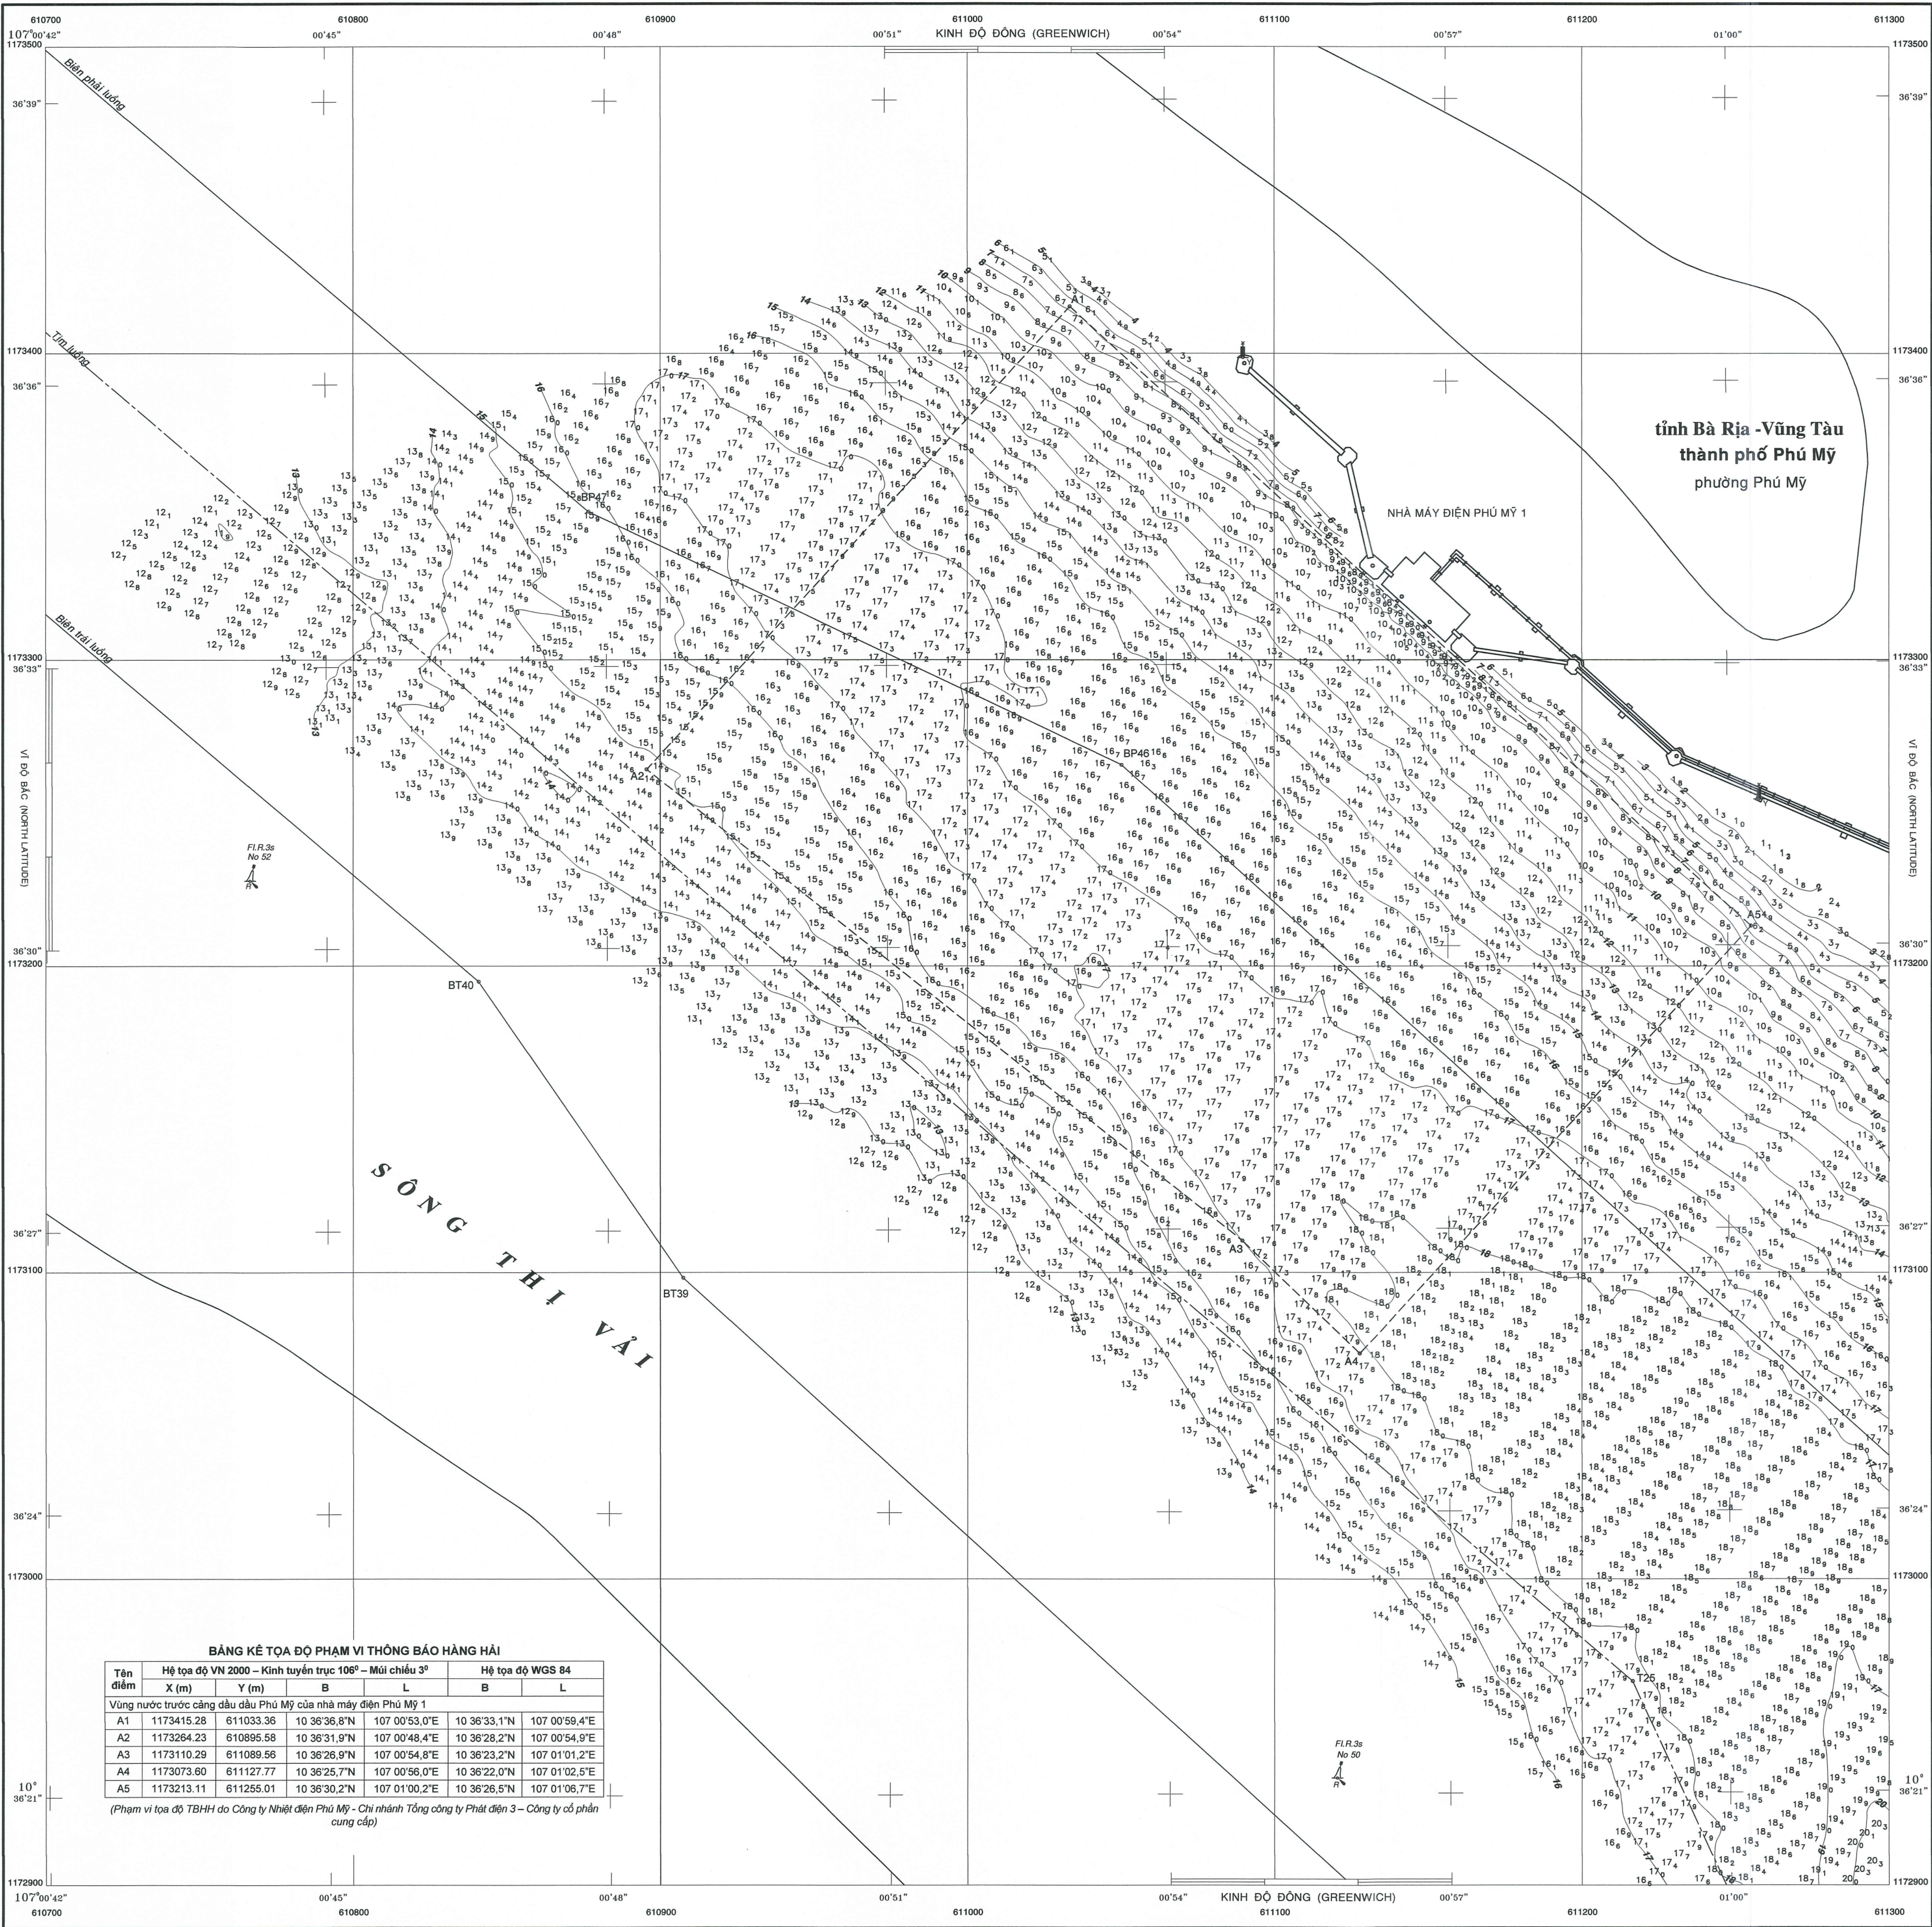


BẢNG KẾ TỌA ĐỘ PHẠM VI THÔNG BÁO HÀNG HẢI						
Tên điểm	Hệ tọa độ VN 2000 – Kinh tuyến trục 106° – Mũi chiếu 3°			Hệ tọa độ WGS 84		
	X (m)	Y (m)	B	E	B	L
Vùng nước trước cảng đầu Phú Mỹ của nhà máy điện Phú Mỹ 1						
A1	1173415.28	611033.36	10 36°36,8'N	107 00°53,0'E	10 36°33,1'N	107 00°59,4'E
A2	1173264.23	610895.58	10 36°31,9'N	107 00°48,4'E	10 36°28,2'N	107 00°54,9'E
A3	1173110.29	611089.56	10 36°26,9'N	107 00°54,8'E	10 36°23,2'N	107 01°01,2'E
A4	1173073.60	611127.77	10 36°25,7'N	107 00°56,0'E	10 36°22,0'N	107 01°02,5'E
A5	1173213.11	611255.01	10 36°30,2'N	107 01°00,2'E	10 36°26,5'N	107 01°06,7'E

(Phạm vi tọa độ TBHH do Công ty Nhiệt điện Phú Mỹ - Chi nhánh Tổng công ty Phát điện 3 – Công ty cổ phần cung cấp)

CHÚ GIẢI:

- Tìm, biên luồng
- Phao phía trái luồng
- Tiểu

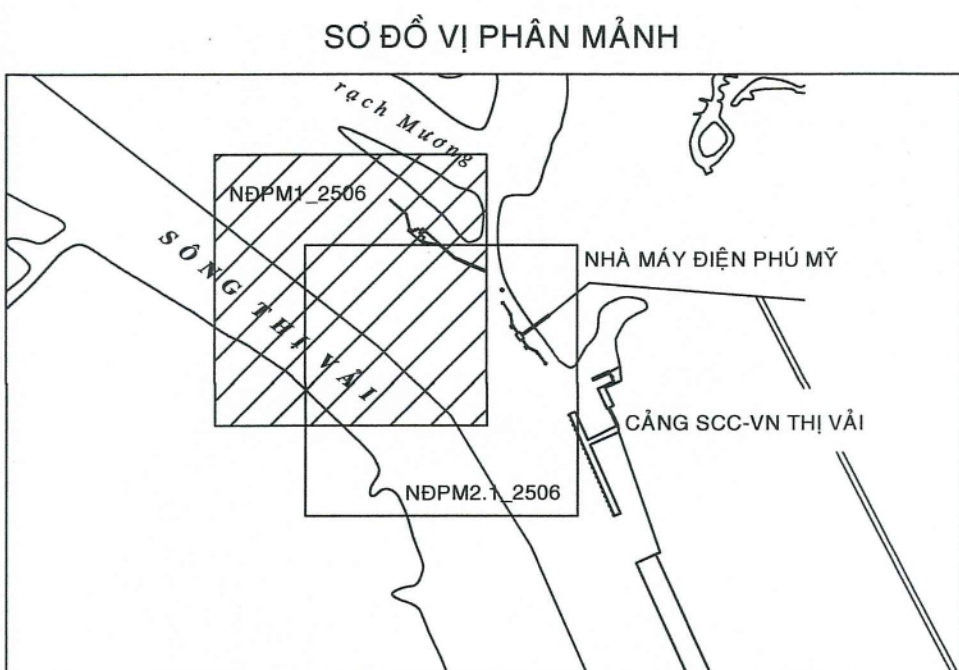

CỘNG HÒA XÃ HỘI CHỦ NGHĨA VIỆT NAM
BỘ XÂY DỰNG

TỔNG CÔNG TY BẢO ĐẢM AN TOÀN HÀNG HẢI VIỆT NAM

LUỒNG VÙNG TÀU - THỊ VẢI

TỶ LỆ: 1/1.000

1 cm trên bản đồ bằng 10 m ngoài thực địa

- Hệ tọa độ VN-2000, kinh tuyến trục Lo = 106° , mũi chiếu: 3° .
- Độ sâu ghi bằng mét và tính từ mực nước "số 0 Hải đồ".

ĐO VẼ	NGUYỄN VĂN CƯỜNG	<i>Nguyễn Văn Cường</i>	SÔNG THỊ VẢI VÙNG NƯỚC TRƯỚC CẢNG ĐẦU NHÀ MÁY ĐIỆN PHÚ MỸ 1
KIỂM TRA	TRƯƠNG VĂN MẠNH	<i>Trương Văn Mạnh</i>	
CHỦ NHIỆM KS	ĐĂNG TIẾN KHƯƠNG DUY	<i>Đăng Tiến Khương Duy</i>	
PHÒNG KỸ THUẬT	NGÔ HỮU ĐẠT	<i>Ngô Hữu Đạt</i>	
XÍ NGHIỆP KHẢO SÁT BẢO ĐẢM AN TOÀN HÀNG HẢI MIỀN NAM KT. GIÁM ĐỐC THỦ QUẢN ĐỐC			PHỤC VỤ THÔNG BÁO HÀNG HẢI
 NGUYỄN TRONG THÀNH			THỜI GIAN THỰC HIỆN: THÁNG 6 NĂM 2025